

ΕΦΗΜΕΡΙΣ ΤΗΣ ΚΥΒΕΡΝΗΣΕΩΣ
ΤΗΣ ΕΛΛΗΝΙΚΗΣ ΔΗΜΟΚΡΑΤΙΑΣ

ΑΘΗΝΑ 27 ΙΑΝΟΥΑΡΙΟΥ 1988	ΤΕΥΧΟΣ ΤΕΤΑΡΤΟ	ΑΡΙΘΜΟΣ ΦΥΛΛΟΥ 59

ΠΕΡΙΕΧΟΜΕΝΑ

ΠΟΛΕΟΔΟΜΙΑ
ΑΠΟΦΑΣΕΙΣ

Συμπλήρωση της Απόφασης για κίνηση της διαδικασίας σύνταξης του Γενικού Πολεοδομικού Σχεδίου Βέλου Ν. Κοριθνίας..... 1

Τροποποίηση του ρυμοτομικού σχεδίου της πόλεως Δαύλειας παρά των ιδιοκτησιών Χρ. Δελή, Ιωάν. Δελή, Αθαν. Δελή και Κυρ. Πρίσχου. 2

Τροποποίηση του ρυμοτομικού σχεδίου της πόλης Δράμας του συνοικισμού «Αμπελόκηποι» και τροποποίηση των όρων δόμησης. 3

ΠΟΛΕΟΔΟΜΙΑ
ΑΠΟΦΑΣΕΙΣ

Αριθ. 2861/204 (1)

Συμπλήρωση της Απόφασης για κίνηση της διαδικασίας σύνταξης του Γενικού Πολεοδομικού Σχεδίου Βέλου Ν. Κοριθνίας.

Ο ΑΝΑΠΛΗΡΩΤΗΣ ΥΠΟΥΡΓΟΣ ΠΕΡΙΒΑΛΛΟΝΤΟΣ, ΧΩΡΟΤΑΞΙΑΣ ΚΑΙ ΔΗΜ. ΕΡΓΩΝ

Έχοντας υπόψη τις διατάξεις:

1. Του άρθρου 3 παρ. 1 του Ν.1337/83 (ΦΕΚ 33/14.3.83 τ.Α') για την «Επέκταση των πολεοδομικών σχεδίων, την οικιστική ανάπτυξη και σχετικές ρυθμίσεις».

2. Του Ν.1558/75 «Κυβέρνηση και Κυβερνητικά Όργανα» (ΦΕΚ 137/Α') και ειδικότερα το άρθρο 23 παρ. 1.

3. Την υπ' αριθ. Υ.1291/1987 απόφαση του Πρωθυπουργού «Σύσταση θέσης Αναπληρωτή Υπουργού στα Υπουργεία Εξωτερικών, Εθνικής Άμυνας, Περιβάλλοντος Χωροταξίας και Δημοσίων Έργων, Μεταφορών και Επικοινωνιών και Υφυπουργού στο Υπουργείο Εθνικής Οικονομίας (ΦΕΚ 526/Β').

4. Την υπ' αριθ. Υ.1436/15.10.1987 απόφαση του Πρωθυπουργού «Καθορισμός αρμοδιοτήτων του Αναπληρωτή Υπουργού Περιβάλλοντος, Χωροταξίας και Δημοσίων Έργων Μανόλη Παπαστεφανάκι» (ΦΕΚ 549/Β'/16.10.87).

5. Την υπ' αριθ. Υ.69574/3017/9.10.86 απόφαση του Υπουργού ΠΕΧΩΔΕ «κίνηση της διαδικασίας σύνταξης του Γενικού Πολεοδομικού Σχεδίου Βέλου Ν. Κορινθίας» (ΦΕΚ 1272/Δ'/31.12.1986), αποφασίζουμε:

Συμπληρώνεται η υπ' αριθ. Γ.69574/3017/9.10.86 απόφαση του Υπουργού ΠΕΧΩΔΕ ως ακολούθως:

Αποφασίζεται η κίνηση της διαδικασίας σύνταξης του Γενικού Πολεοδομικού Σχεδίου Βέλου και τμήματος Νεράτζας Ν. Κορινθίας, τα όρια του οποίου φαίνονται στο σχετικό πρωτότυπο διάγραμμα που δημοσιεύτηκε με την παραπάνω απόφαση.

Η απόφαση αυτή να δημοσιευθεί στην Εφημερίδα της Κυβερνήσεως.

Αθήνα, 19 Ιανουαρίου 1988

Ο ΑΝΑΠΛΗΡΩΤΗΣ ΥΠΟΥΡΓΟΣ

ΜΑΝΟΛΗΣ ΠΑΠΑΣΤΕΦΑΝΑΚΙΣ

Αριθ. 4422 (2)

Τροποποίηση του ρυμοτομικού σχεδίου της πόλεως Δαύλειας παρά των ιδιοκτησιών Χρ. Δελή, Ιωάν. Δελή, Αθαν. Δελή και Κυρ. Πρίσκου.

Ο ΝΟΜΑΡΧΗΣ ΒΟΙΩΤΙΑΣ

Έχοντας υπόψη:

1. Τις διατάξεις του Ν.Δ/τος της 17ης Ιουλίου 1923 όπως μεταγενέστερα τροποποιήθηκαν και συμπληρώθηκαν και ειδικότερα τα άρθρα 3 και 70.

2. Τις διατάξεις του Α.Ν. 314/1968 (ΦΕΚ 47/Α') όπως τροποποιήθηκαν και συμπληρώθηκαν 1018/71 Ν.Δ/γμα (ΦΕΚ 220/Α') και με την παρ. 3 του άρθρου 34 το Ν.1557/85 (ΦΕΚ 210/Α').

3. Τις διατάξεις του υπ' αριθ. 183/1986 Π.Δ/γματος (ΦΕΚ 70/Α') και ειδικότερα το άρθρο 1 παρ. α.

4. Την υπ' αρ. 85/86 απόφαση του Κοινοτικού Συμβουλίου Δαύλειας.

5. Την υπ' αρ. 122/16.11.87 γνωμοδότηση του συμβουλίου Χωροταξίας Οικισμού και Περιβάλλοντος του Ν. Βοιωτίας, αποφασίζουμε:

Άρθρο 1.

Εγκρίνεται η τροποποίηση του ρυμοτομικού σχεδίου της πόλεως Δαύλειας κα παρά των ιδιοκτησιών Χρ. Δελή, Ιωάννου Δελή, Αθανασίου Δελή, και Κυριάκου Πρίσκου, όπως φαίνεται στο συνημμένο τοπογραφικό διάγραμμα.

Κατά της παρούσας απόφασης επιτρέπεται η υποβολή ενστάσεως πρός το Υπ.ΠΕ.ΧΩ.Δ.Ε. Δ/νση Οικισμού εντός ανατρεπτικής προθεσμίας 30 ημερών από της κοινοποιήσεως της παρούσης.

Άρθρο 2.


Η ισχύς της παρούσας απόφασης αρχίζει από τη δημοσίευσή της στην Εφημερίδα της Κυβερνήσεως.

Η απόφαση αυτή να δημοσιευθεί στην Εφημερίδα της Κυβερνήσεως.

Λιβαδειά, 24 Νοεμβρίου 1987

Ο Νομάρχης

Θ. ΜΕΤΑΞΑΣ

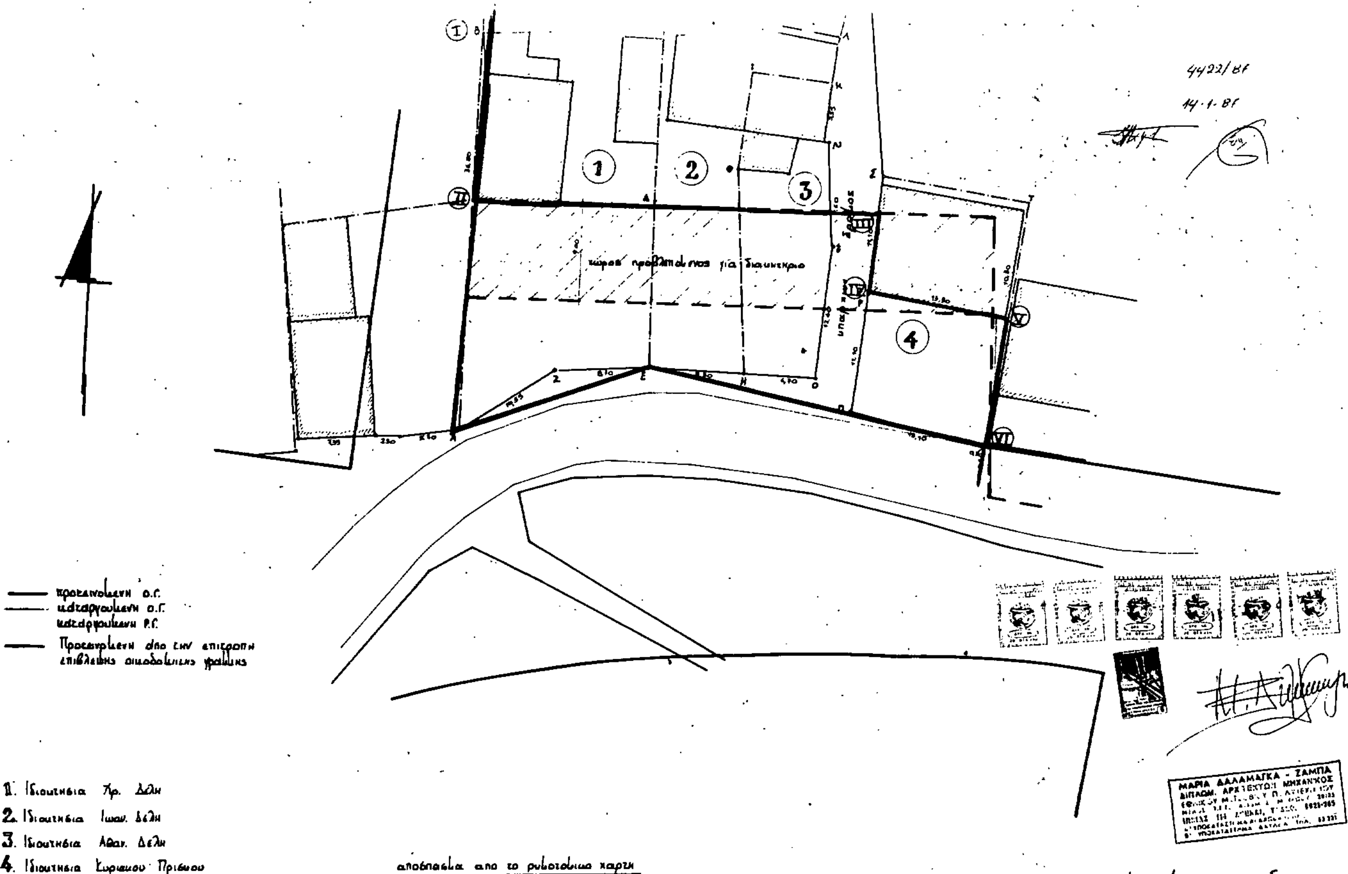

Αριθ. Τ.Π.-Π.Ε.6357/87 (3)

Τροποποίηση του ρυμοτομικού σχεδίου της πόλης Δράμας του συνοικισμού «Αμπελόχηποι» και τροποποίηση των όρων δόμησης.

Ο ΝΟΜΑΡΧΗΣ ΔΡΑΜΑΣ

Έχοντας υπόψη:

1. Τις διατάξεις του Ν.Δ/τος της 17.7.23 όπως μεταγενέστερα τροποποιήθηκαν και συμπληρώθηκαν και ειδικότερα τα άρθρα 3, 9 και 70.

2. Τις διατάξεις του Ν. 1577/85 (ΦΕΚ 210/Α') και ειδικότερα τα άρθρα 9, 29 και 34.

3. Τις διατάξεις του Α.Ν.314/1968 (ΦΕΚ 47/Α') όπως τροποποιήθηκαν και συμπληρώθηκαν με το υπ' αριθ. 1018/71 Ν.Δ/γμα (ΦΕΚ 220/Α') και την παράγρ. 3 του άρθρου 34 του Ν. 1577/85 (ΦΕΚ 210/Α').

4. Τις διατάξεις του υπ' αριθ. 183/1986 Π.Δ/τος (ΦΕΚ 70/Α') και ειδικότερα τα άρθρα 1 και 3.

5. Τις διατάξεις του Π.Δ. της 15.4.1930 που αφορά την έγκριση του ρυμοτομικού σχεδίου της πόλης.

6. Την υπ' αριθ. 203/87 γνωμοδότηση του Δημοτικού Συμβουλίου.

7. Την υπ' αριθ. 12/1/2.11.87 γνωμοδότηση του Συμβουλίου Χωροταξίας, Οικισμού και Περιβάλλοντος Νομού Δράμας, αποφασίζουμε:

Άρθρο 1.

Εγκρίνουμε την αναθεώρηση του ρυμοτομικού σχεδίου του συνοικισμού «Αμπελόχηποι» της Δράμας που ίσχυε με το Π.Δ. της 15.4.1930 όπως εμφανίζεται στο θεωρημένο από τον Προϊστάμενο του Τ.Π.-Π.Ε. Δράμας διάγραμμα.

Άρθρο 2.

Τροποποιούμε τους όρους δόμησης της περιοχής όπως παρακάτω:

1. Μέγιστο ύψος οικοδομών 12,0 μ. χωρίς να περιλαμβάνεται το ύψος της στέγης.

2. Σε οποιαδήποτε περίπτωση κατασκευής κεκλιμένης στέγης το μέγιστο ύψος αυτής ορίζεται σε 1,50 μέτρο μετρούμενο από το τελευταίο οριζόντιο επίπεδο πραγματοποιούμενο ή νοητό.

3. Επιβάλλουμε πρασιά 3,0 μέτρα όπου σημειώνεται στο διάγραμμα.


Η παρούσα απόφαση μαζί με το συνημμένο διάγραμμα που την συνοδεύει να δημοσιευτεί στην Εφημερίδα της Κυβερνήσεως.


Η απόφαση αυτή να δημοσιευθεί στην Εφημερίδα της Κυβερνήσεως.


Δράμα, 13 Ιανουαρίου 1988

Ο Νομάρχης

ΠΑΝΑΓΙΩΤΗΣ ΜΑΥΡΙΔΗΣ

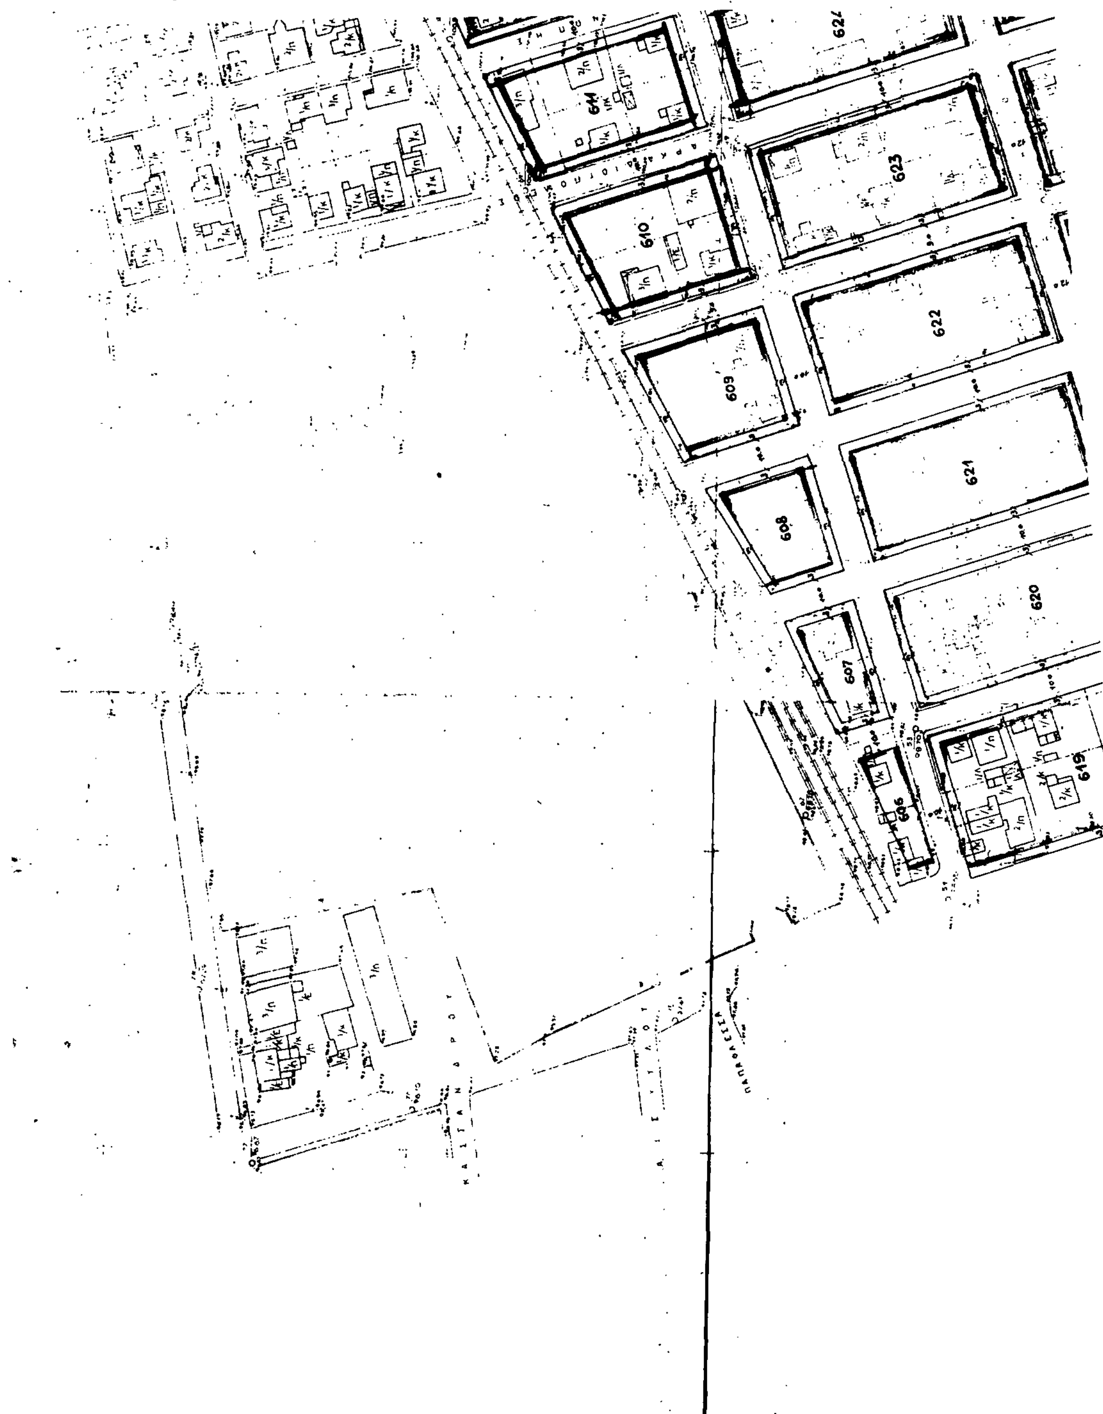
624
611
623
610
622
609
621
608
620
607
606
619

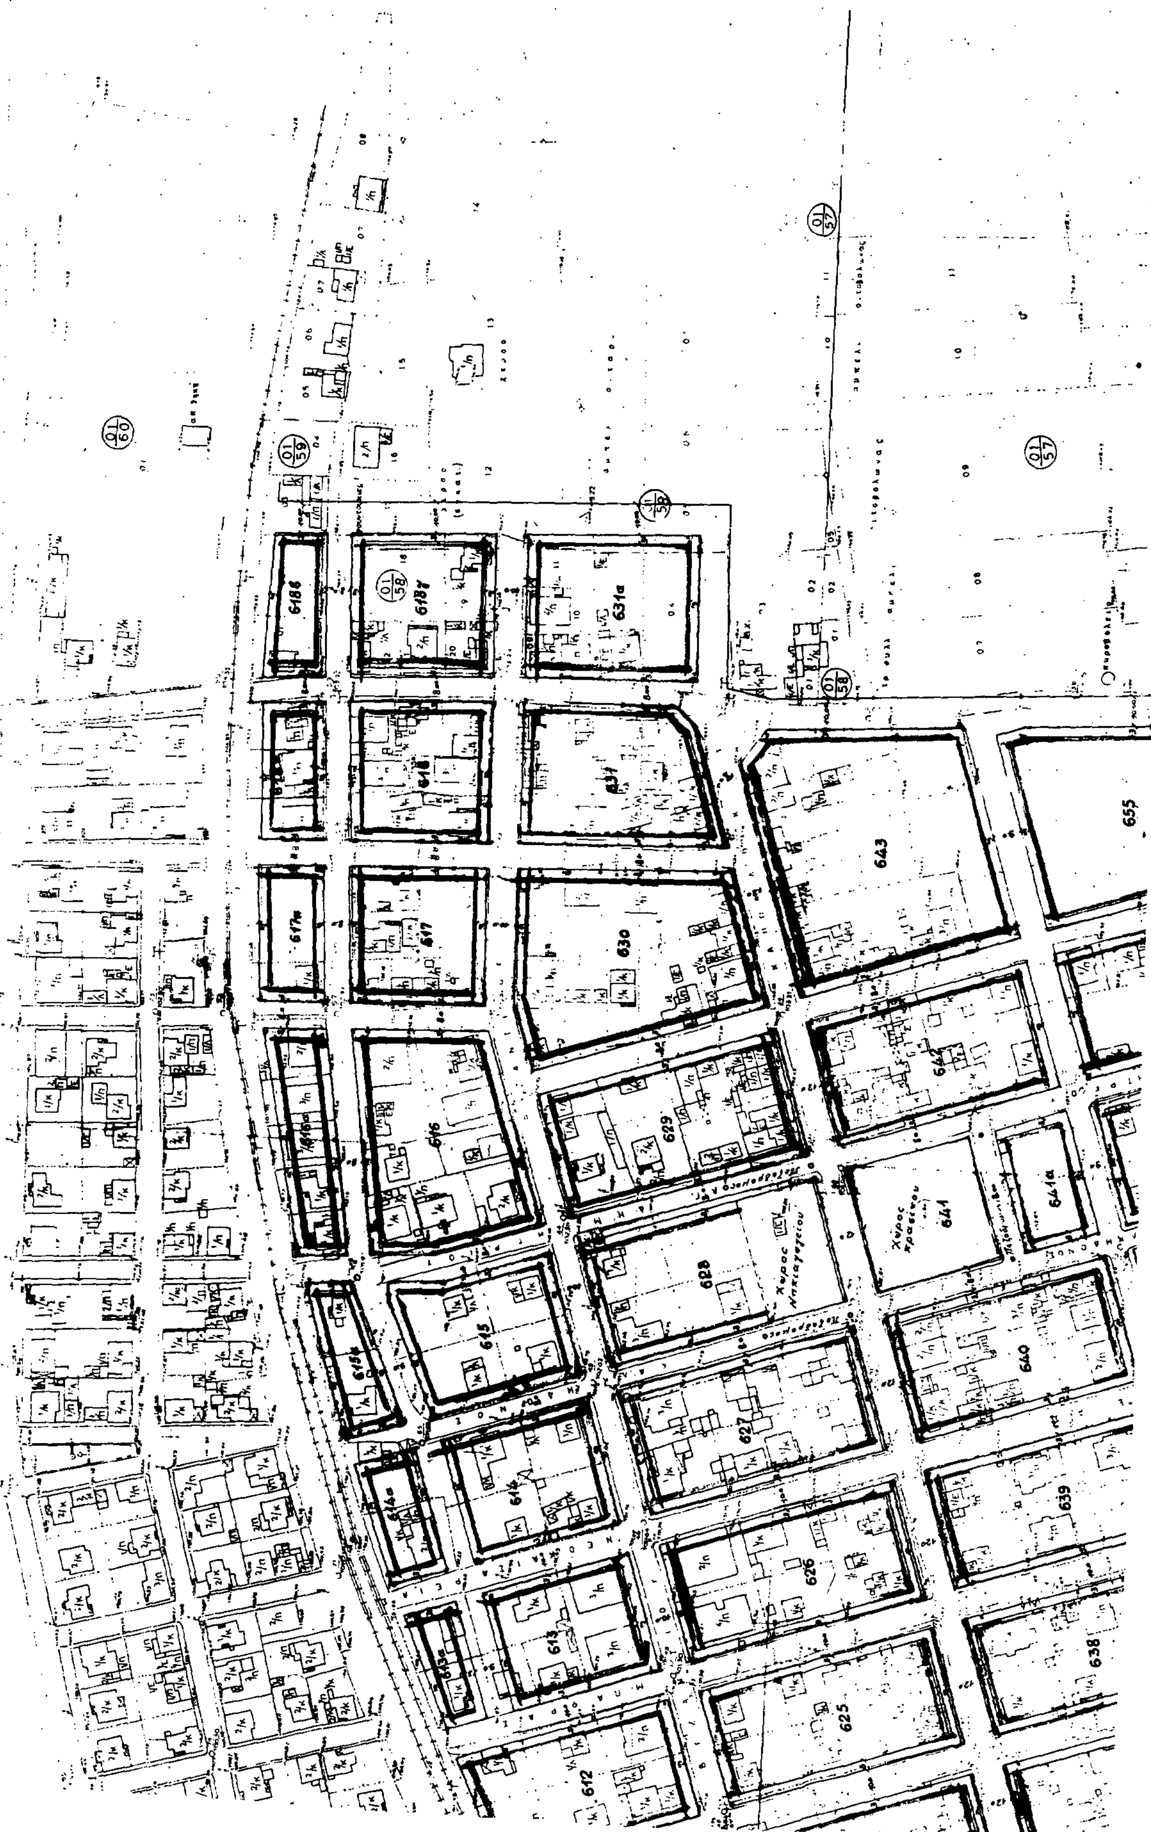

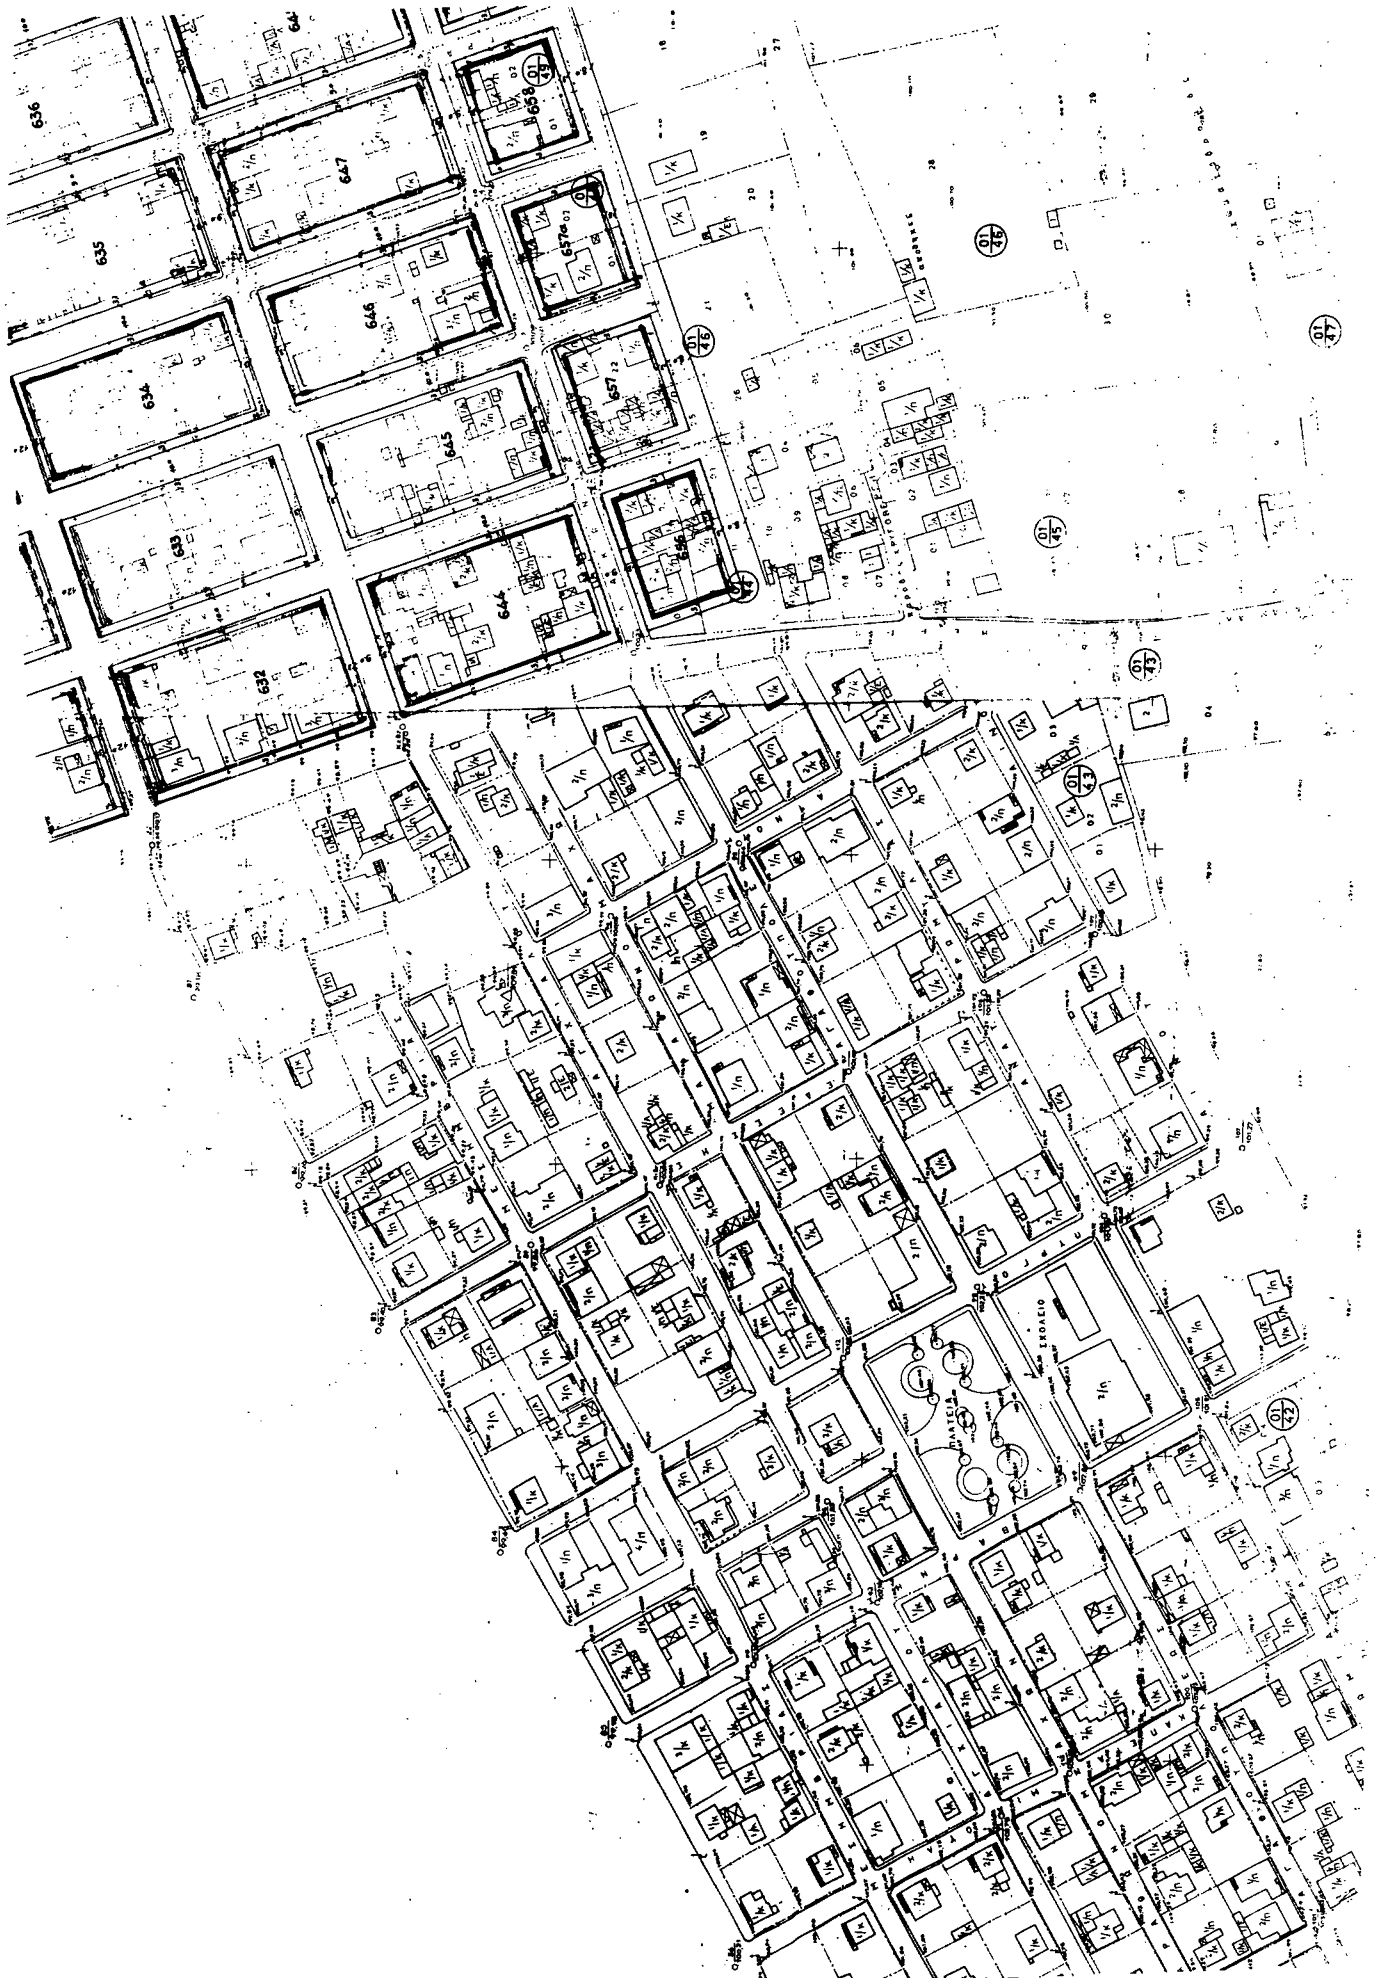
636
635
634
633
632
647
646
645
644
658
657α
657
656
ΣΧΟΛΕΙΟ
ΠΛΑΤΕΙΑ



ΔΗΜΟΣ ΔΡΑΜΑΣ
ΤΕΧΝΙΚΗ ΥΠΗΡΕΣΙΑ
ΡΥΜΟΤΟΜΙΚΟ ΔΙΑΓΡΑΜΜΑ
ΣΥΝ/ΣΜΟΥ ΑΜΠΕΛΟΚΗΠΩΝ
ΑΝΑΘΕΩΡΗΣΗ 1987
ΚΛ. 1:1000

